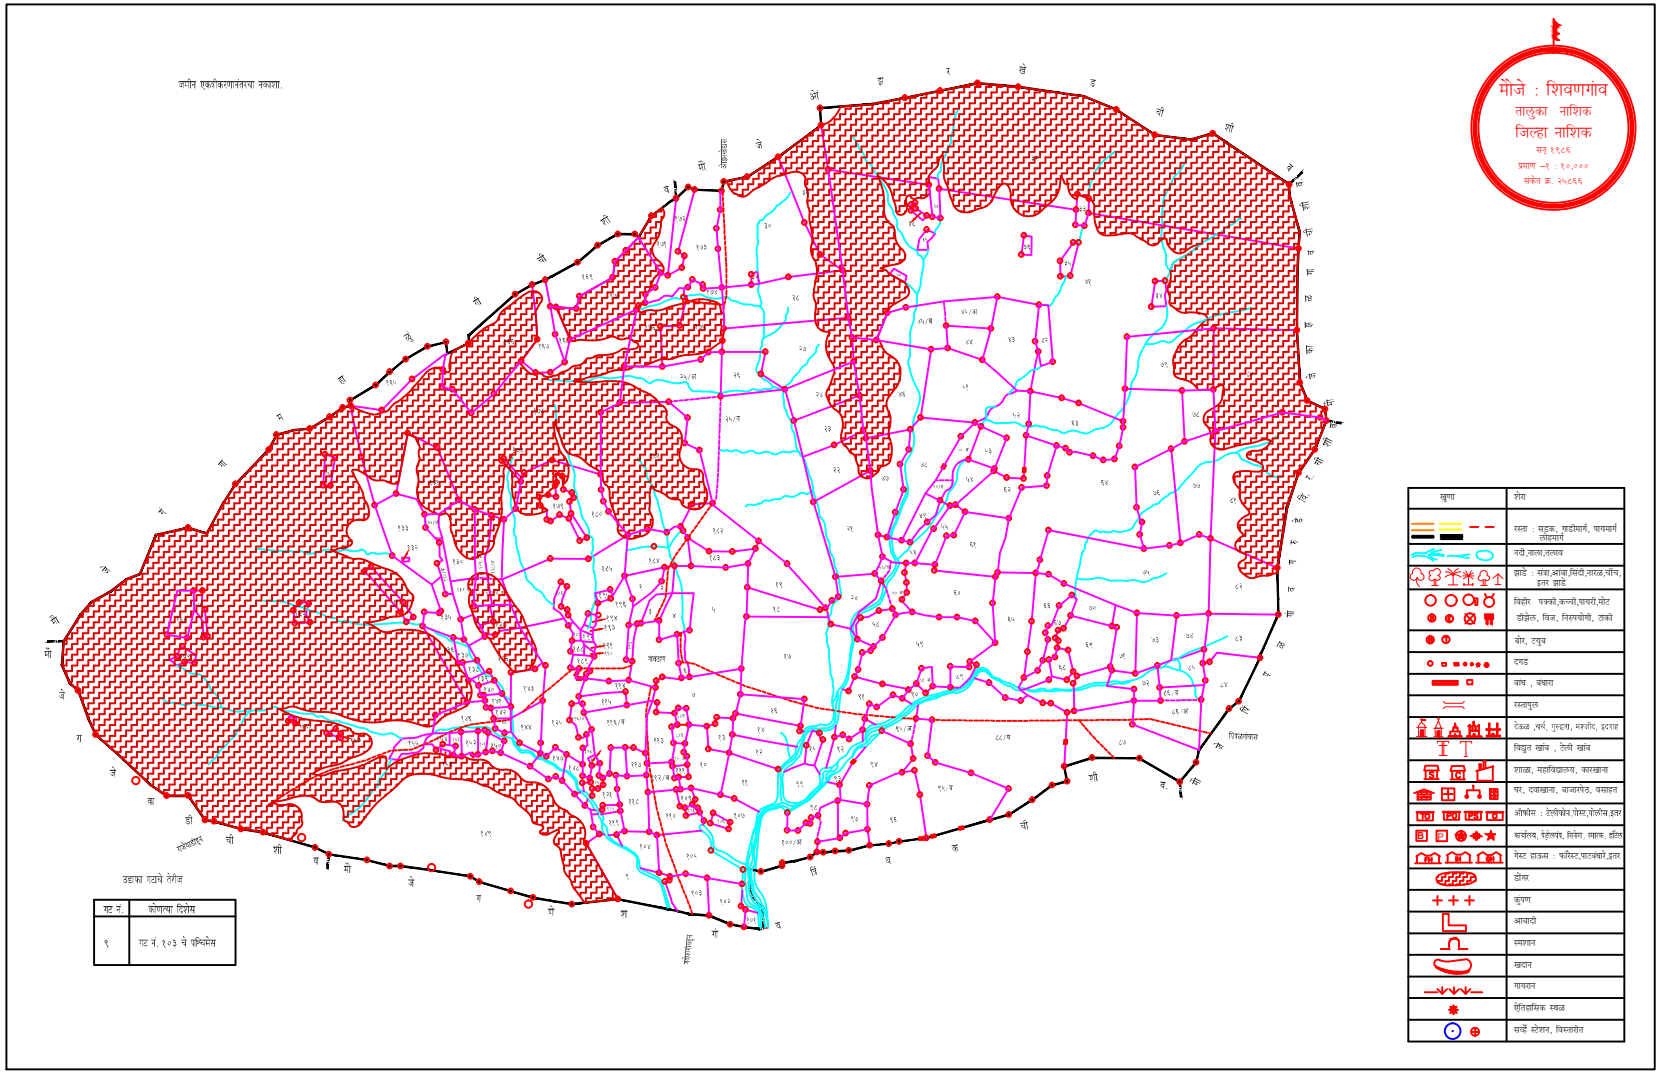

जमीन एकत्रीकरणानंतरचा नकाशा.
मोजे : शिवणगांव
तालुका नाशिक
जिल्हा नाशिक
सन १९८६
प्रमाण –१ : १०,०००
संकेत क्र. २५८६६
उड्डाण गटाचे तेरीज
गट नं.
कोणत्या दिशेस
९
गट नं. १०३ चे पश्चिमेस
खूण
शेरा
रस्ता : सडक, पाऊलमार्ग, पायमार्ग
नदी,नाला,तलाव
झाडे : वंश,आंबा,सिसो,नारळ,सीताफळ, इतर झाडे
विहीर पक्की,कच्ची,पायरी,मोट डीझेल, विज, निरुपयोगी, टाकी
खोरे, ट्युब
दगड
बांध , बंधारा
रस्तापुढे
देऊळ ,मशिद, गुरुद्वारा, मजार,पीर, इदगाह
विद्युत खांब , टेली खांब
शाळा, महाविद्यालय, कारखाना
घर, दवाखाना, बाजारपेठ, पंचायत
ऑफीस : टेलीफोन,पोस्ट,पोलीस,इतर
कचरीप्य, रेहेलाय, सिनेमा, व्यायाम, इतिहा
रेस्ट हाऊस : फरेस्ट,पाटबंधारे,इतर
डोंगर
कुपण
आवादी
स्मशान
खदान
गायरान
ऐतिहासिक स्थळ
सर्वे स्टेशन, त्रिस्तरीय